

ATRIUM

FILM-SZÍNHÁZ

Digitális vetítés:

Acer 4200 Lumenes projektor (kompatibilis Full-HD) Natív felbontása HD Ready (1280x720 - 720p).

Installálható Mozi vászon (11 méter széles, 5,5 méter magas)

Blu-ray illetve DVD kijátszási lehetőség valamint egyéb pc és osx által támogatott formátumok kijátszása.

Analóg Vetítés:

/35MM: 2db Microcine (halogén+xenon) 35mm vetítőgép (1000W), cserélhető optikákkal,


/16MM: 1db Bolex fény és mágneshangos sztereo 16mm vetítőgép (1000W), 1db Fite16m professzionális vetítőgép (500W),


/S8: Eumig, Rollei, Elmo Normal és Super8-as technikák: különböző képmérettel és fényerősséggel (100-250W).



ATRIUM
FILM-SZÍNHÁZ



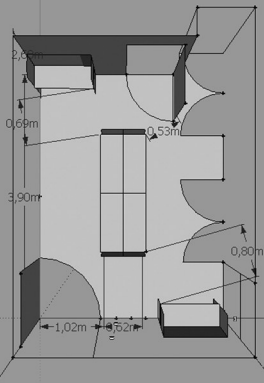

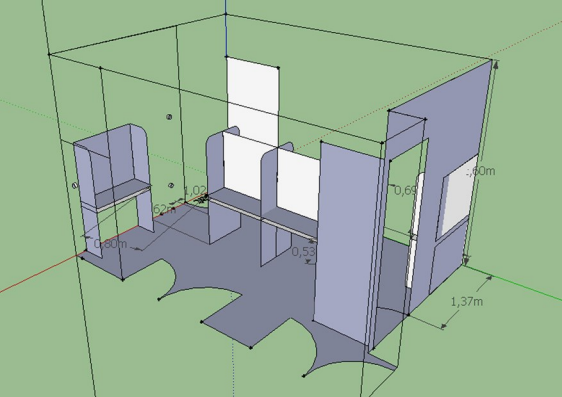




ATRIUM
FILM-SZÍNHÁZ



ATRIUM
FILM-SZÍNHÁZ

Atrium Film&Theater

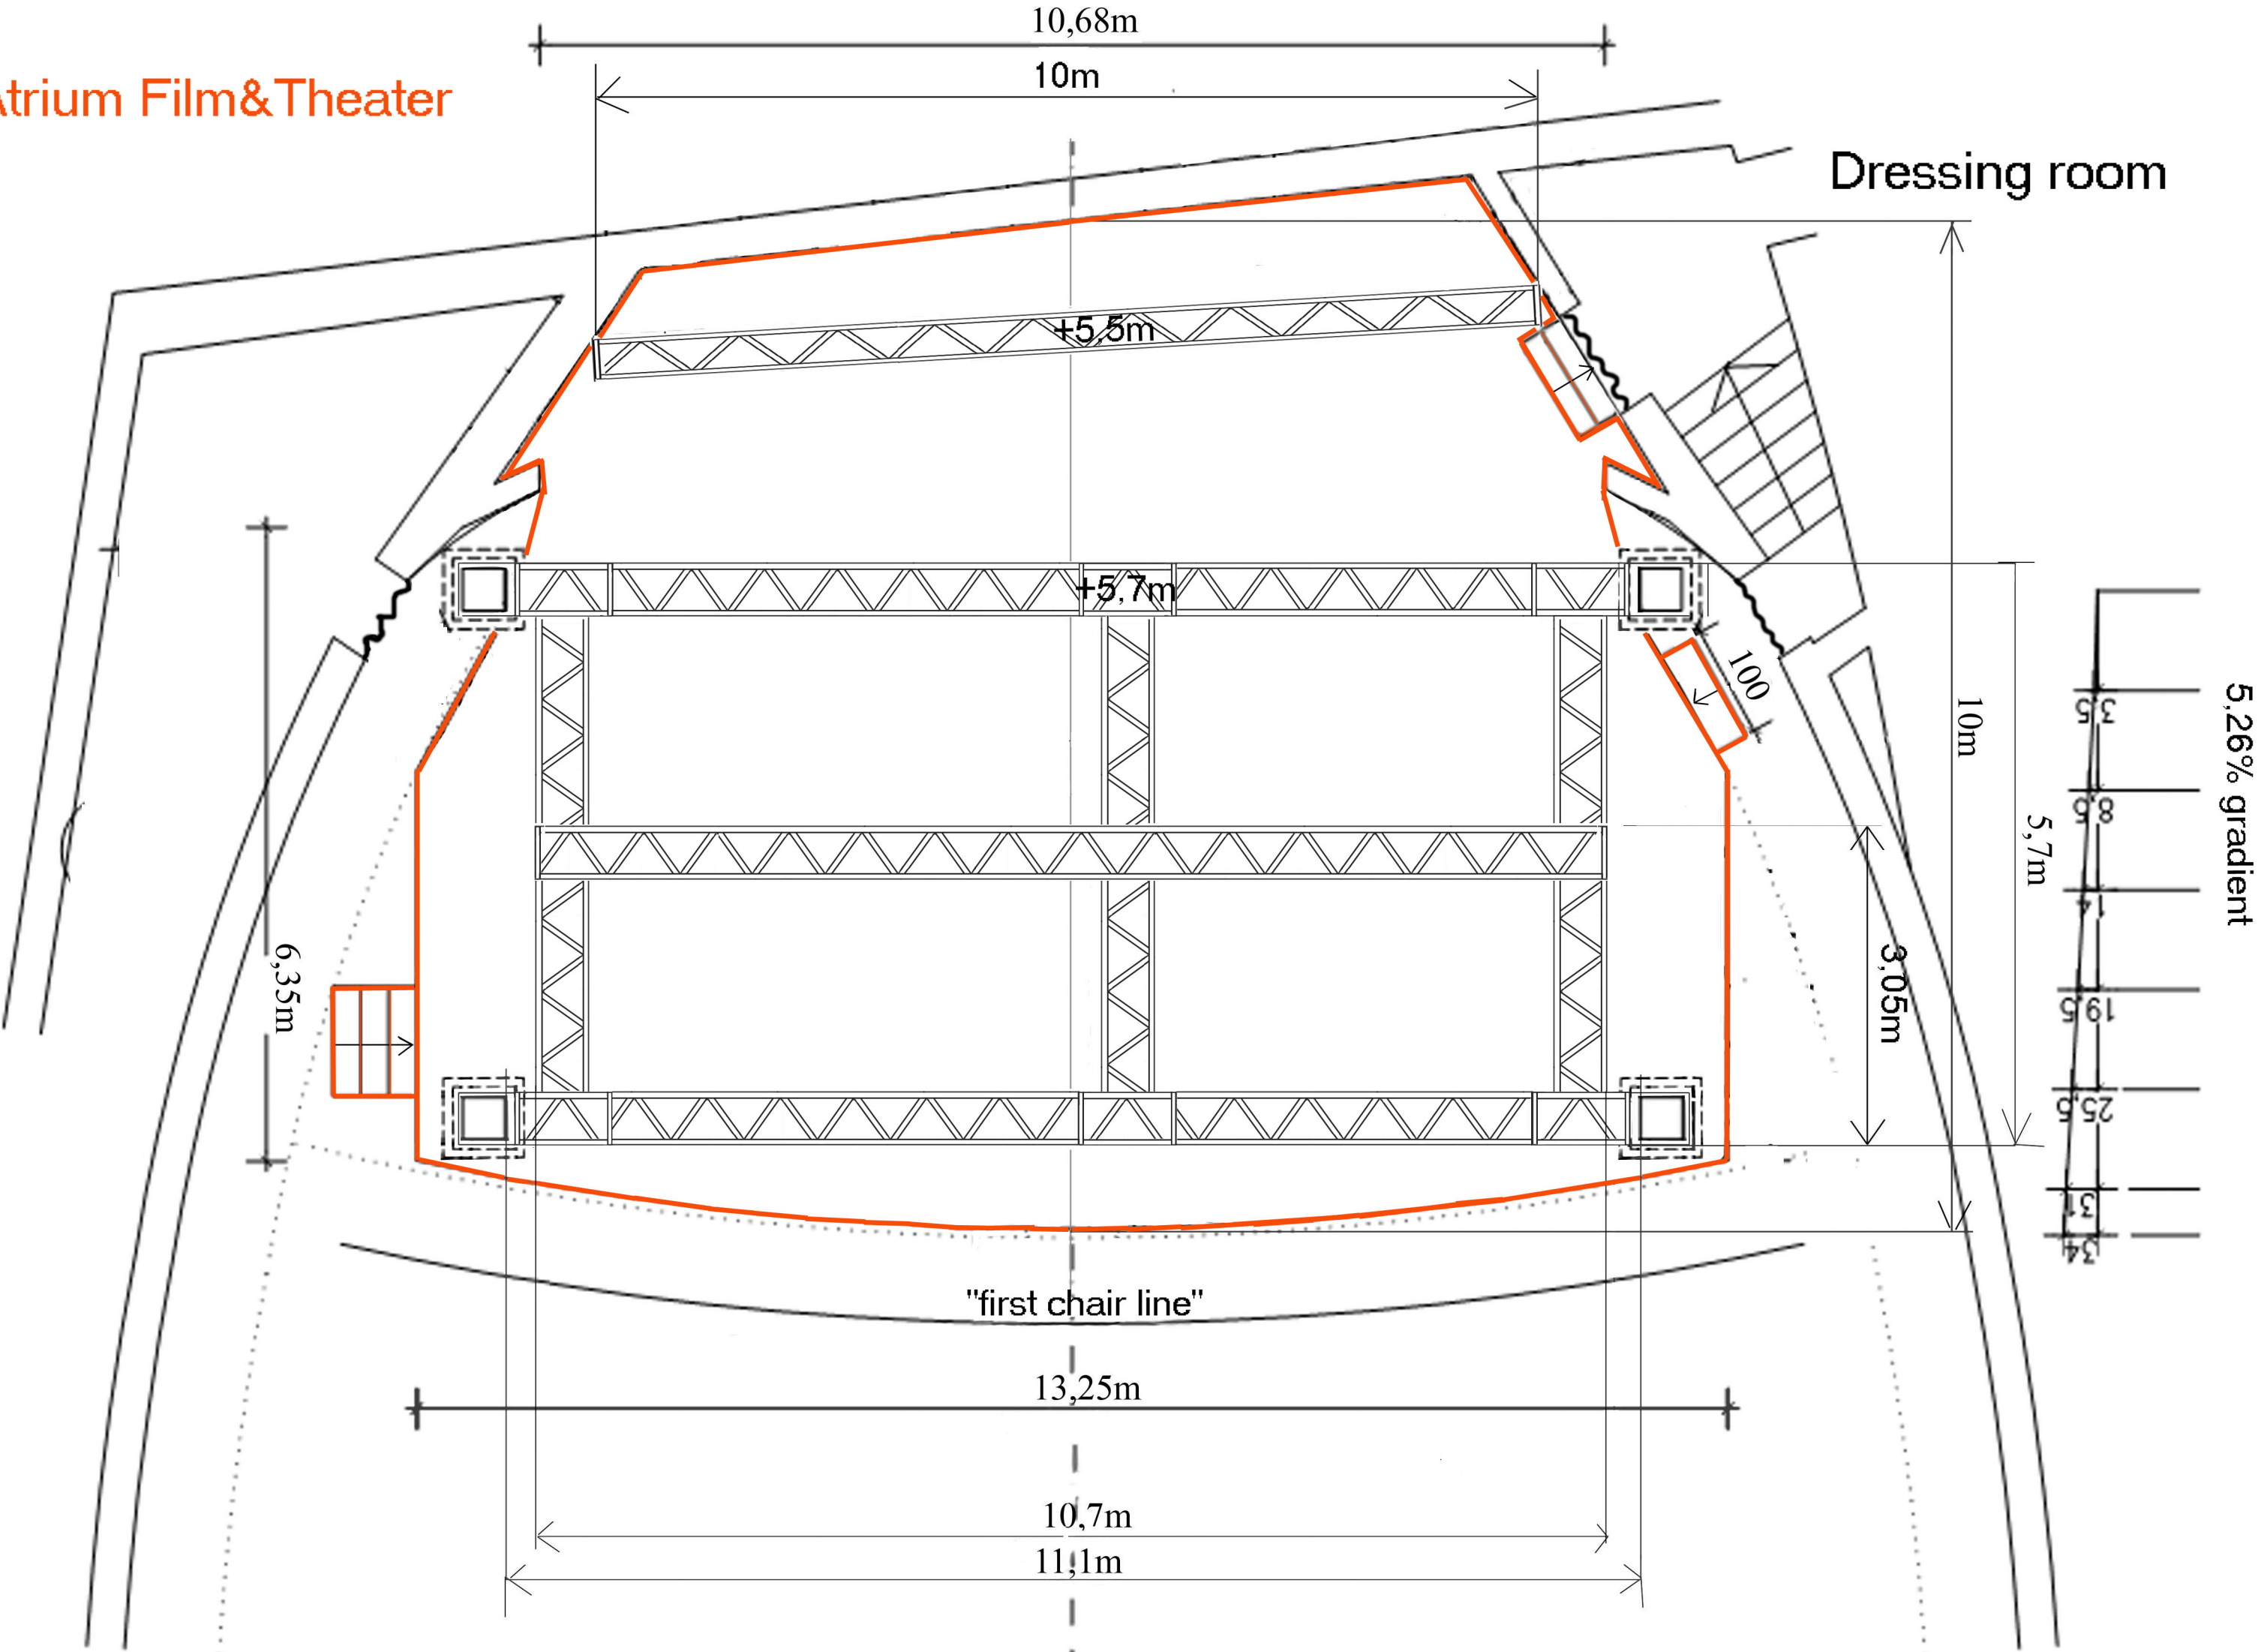

Atrium Film&Theatre

Lighting equipment

1pc Compulite Spark light mixer
1pc Work 24/48 light mixer
3pc 12x2 kW ADB dimmer
1pc Logen 12x2kW dimmer
2pc 1000W profil (Teatro)
17pc 1000W PC (Teatro, DTS)
6pc 1000W Fresnel (Teatro, DTS)
14pc 650W profil (Teatro)
5pc 575W 25-50 profil (ETC)
10pc 1000W PAR64
1pc mirror ball
1pc stroboscope 1500w
17pc Zoom profil ADB 1000W

Sound equipment:

Mixer:

Allen & Heath GL2200 /32 channel audio-mixer
Soundcraft Spirit LX7 /16 channel audio-mixer

PA:

1pc DBX DriveRack 260 processor
2pc Meyer Sound MTS-4
2pc Meyer Sound 700HP
2pc Meyer Sound UPA-1P

Player/Effect:

1pc TC M350 effect/reverb processor
2pc Tascam Md-Cd1 MKII player

Microphones:

2pc Audix RAD360 URH microphone
1pc Shure SM58 microphone
3pc Tg-X 48 Beyerdynamic microphone
4pc EV Cobalt Co9 microphone
2pc EV Cobalt Co11 condense microphone
5pc EV Cobalt Co4 microphone
1pc Shure 565SD microphone

2pc Opus 53 Beyerdynamic OH condense microphone
1pc Opus 88 Beyerdynamic microphone
1pc Opus 99 Beyerdynamic microphone
2pc AKG SE300-B microphone

Other:

4pc DI-Box

6pc K&M microphone stand(1 small)

Video equipment:

1pc Orion DVD player

1pc Blaupunkt DVM-2000 video mixer

1pc Mitsubishi XD 600U/ 4000 ansi lumen projector

1pc Infocus IN24/ 1700 ansi lumen

Átrium Film-Színház

Világítástechnika

1db Compulite Spak fénypult
1db Work 24/48 fénypult
3db 12x2 kW ADB dimmer
1db Logen 12x2kW dimmer
2db 1000W profil (Teatro)
17db 1000W PC (Teatro, DTS)
6db 1000W Fresnel (Teatro, DTS)
14db 650W profil (Teatro)
5db 575W 25-50 profil (ETC)
10db 1000W PAR64
1db tükörgömb
1db stroboscope
17db Zoom profil ADB 1000W

Hangtechnika

Soundcraft Spirit lx7 16 csatonás hangkeverőpult
Allen&Heath GL2200 hangpult
1db TC m350 effek


2db Meyer Sound 700HP
2db Meyer Sound UPA-1P


2db Meyer Sound MTS 400

2db Tascam Md-Cd bejátszó
2 db URH mikrofon
3db Tgx 48 Beyerdinamic mikrofon
2db Opus 53 Beyerdinamic kondenzátor mikrofon
1db Opus 81 Beyerdinamic mikrofon
4db M99 lábdod Beyerdinamic mikrofon
4db Cobalt 9 mikrofon
2db Cobalt 11 kondenzátor mikrofon
4db Cobalt 7 mikrofon
1db SM565 mikrofon
2db AKG puskamikrofon

Videotechnika

1db Sony DVD
2db Panasonic video mixer
2db projektor

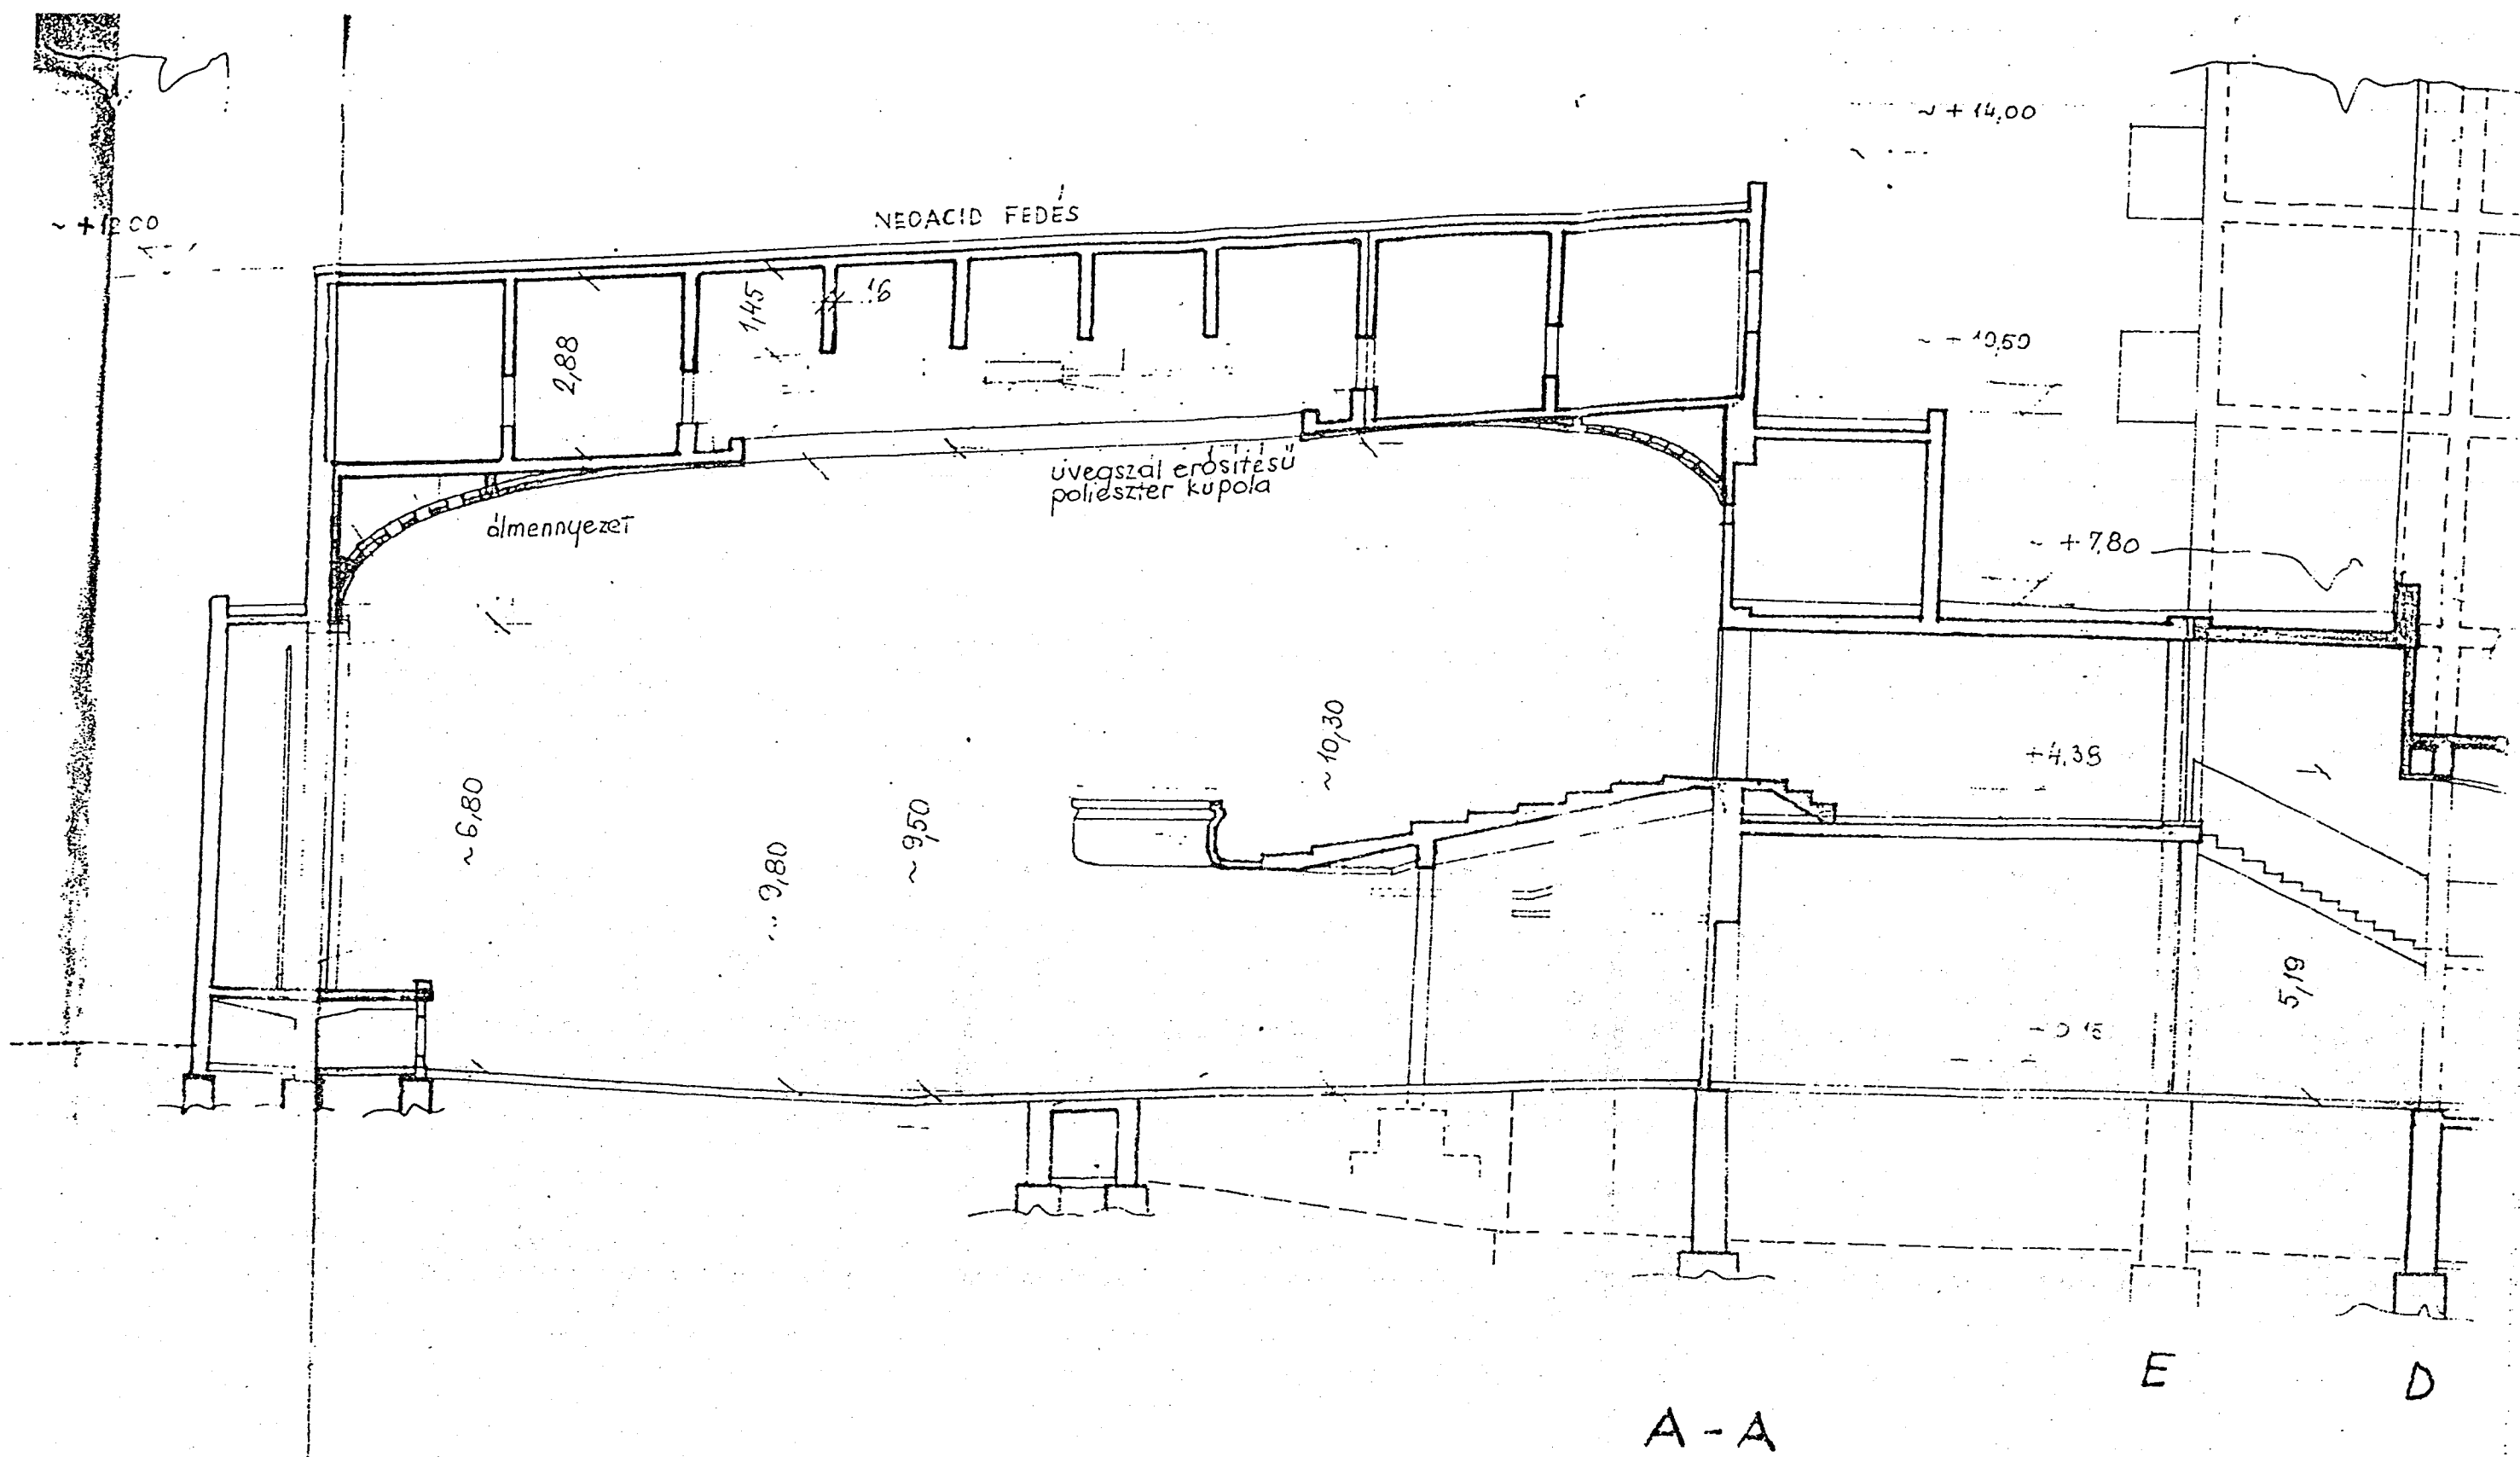

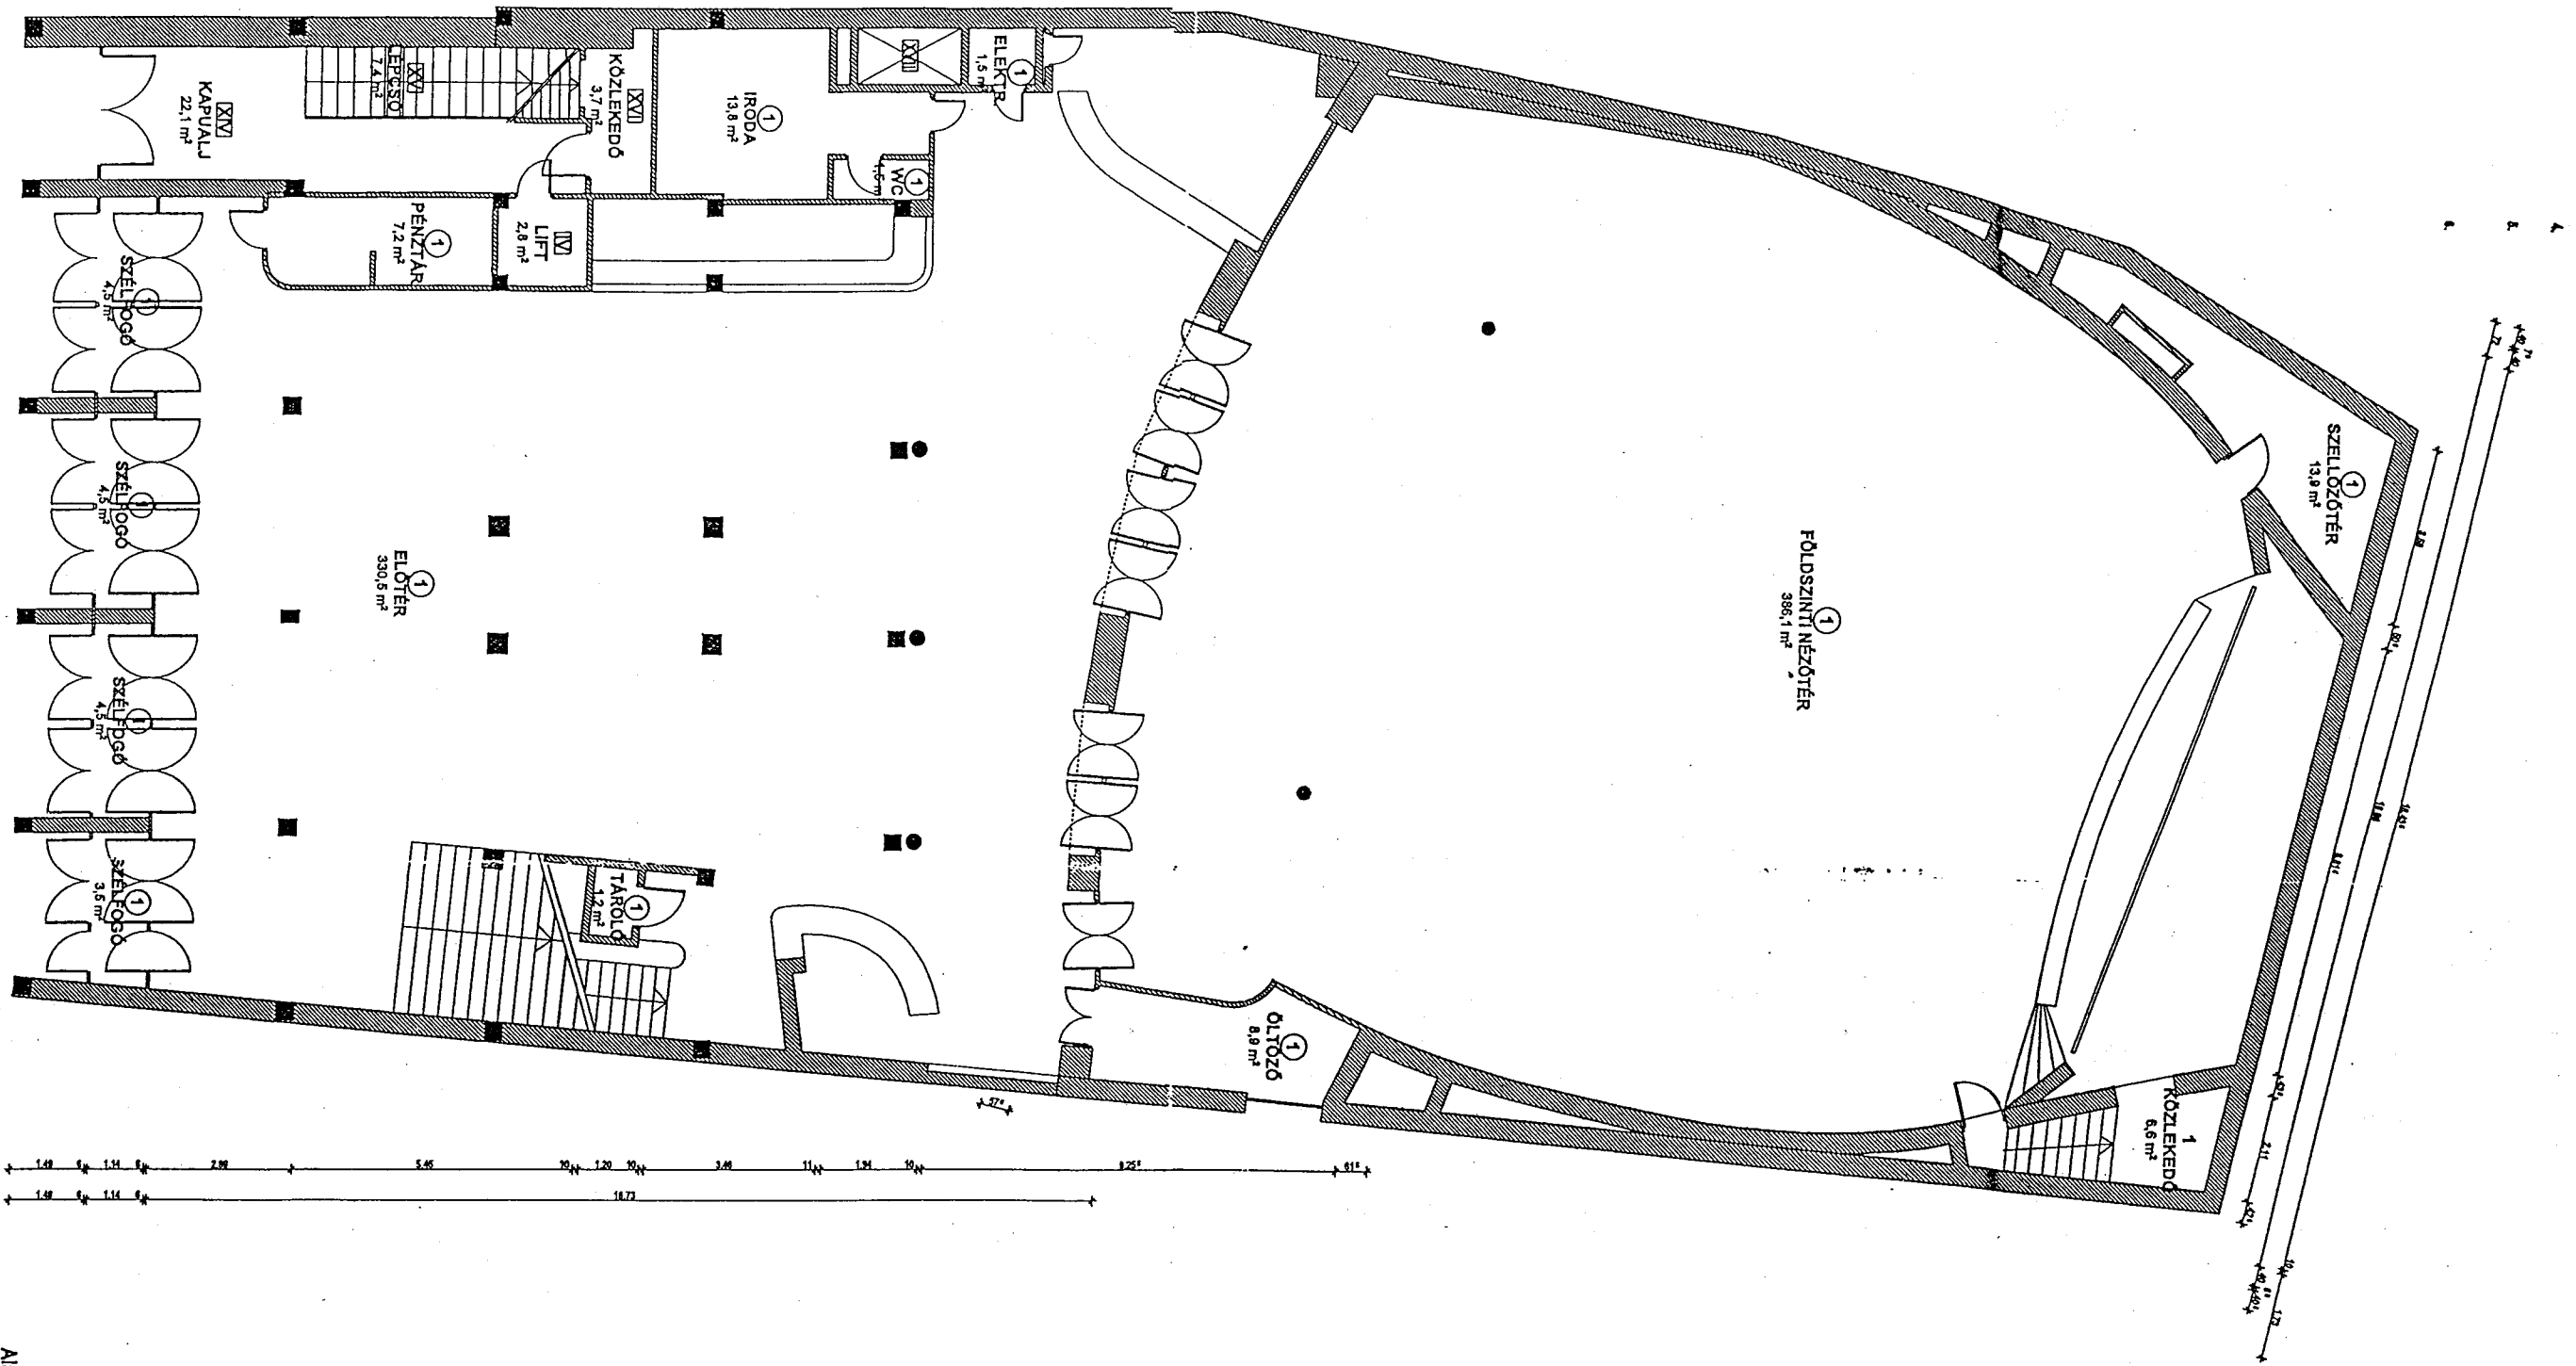

1. Mozl: 788.2 m²
IV. Lift: 2.8 m²

XIV. Kapuaj: 22.1 m²
XV. Lépcső: 7.4 m²

XVI. Közlekedő: 3.7 m²
XVII. Légakna: 2.7 m²

Ellenjegyzem:

2


TÖBBSZINTES TÁRSASHÁZ

Budapest II. ker. Margit krt. 55. - Hrsz.:13283/A/0

Alapító okirat módosítás-Műszaki felmérési dokumentáció

FÖLDSZINTI ALAPRAJZ

VALOR-PLAN KFT
1118 Budapest, Igly u. 18.
okozóes közhasznú, Vándor György
okozóes közhasznú, János László
okozóes közhasznú, Tünde Edit

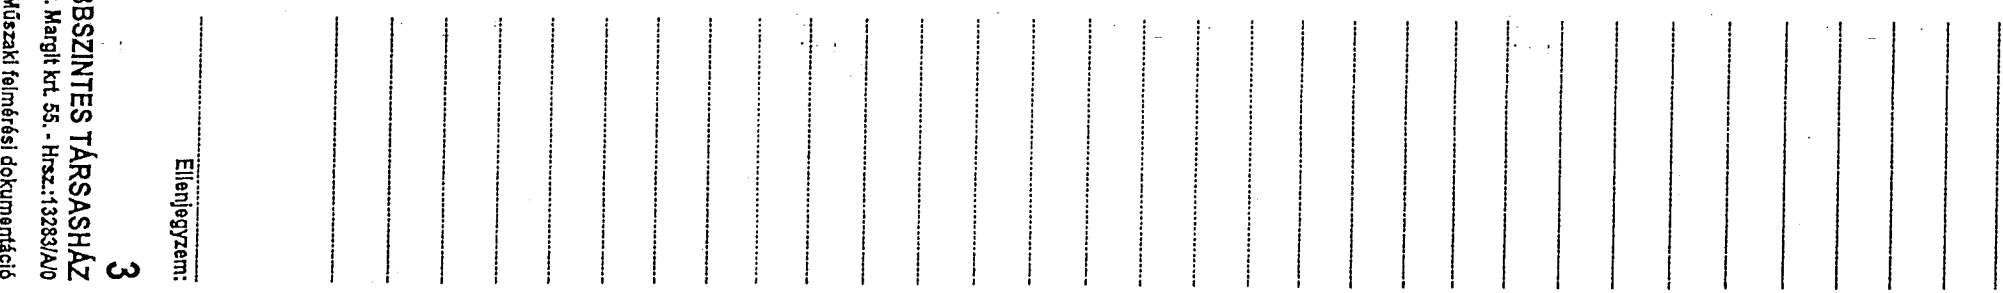



ω

Budapest II. ker. Margit krt. 55. - Hrsz.:13283/A/0

2003, Oktober 16

Ms-1:100

Tervezték:
VALORPLAN KFT
 1118 Budapest, Ipól u. 16.
 előzetes építésztervek Várszegi György
 előzetes építésztervek Jávori Lóránd
 építész munkatárs Tarkó Edit

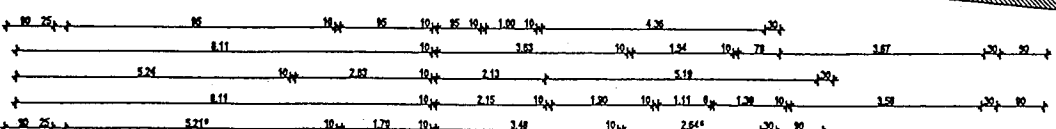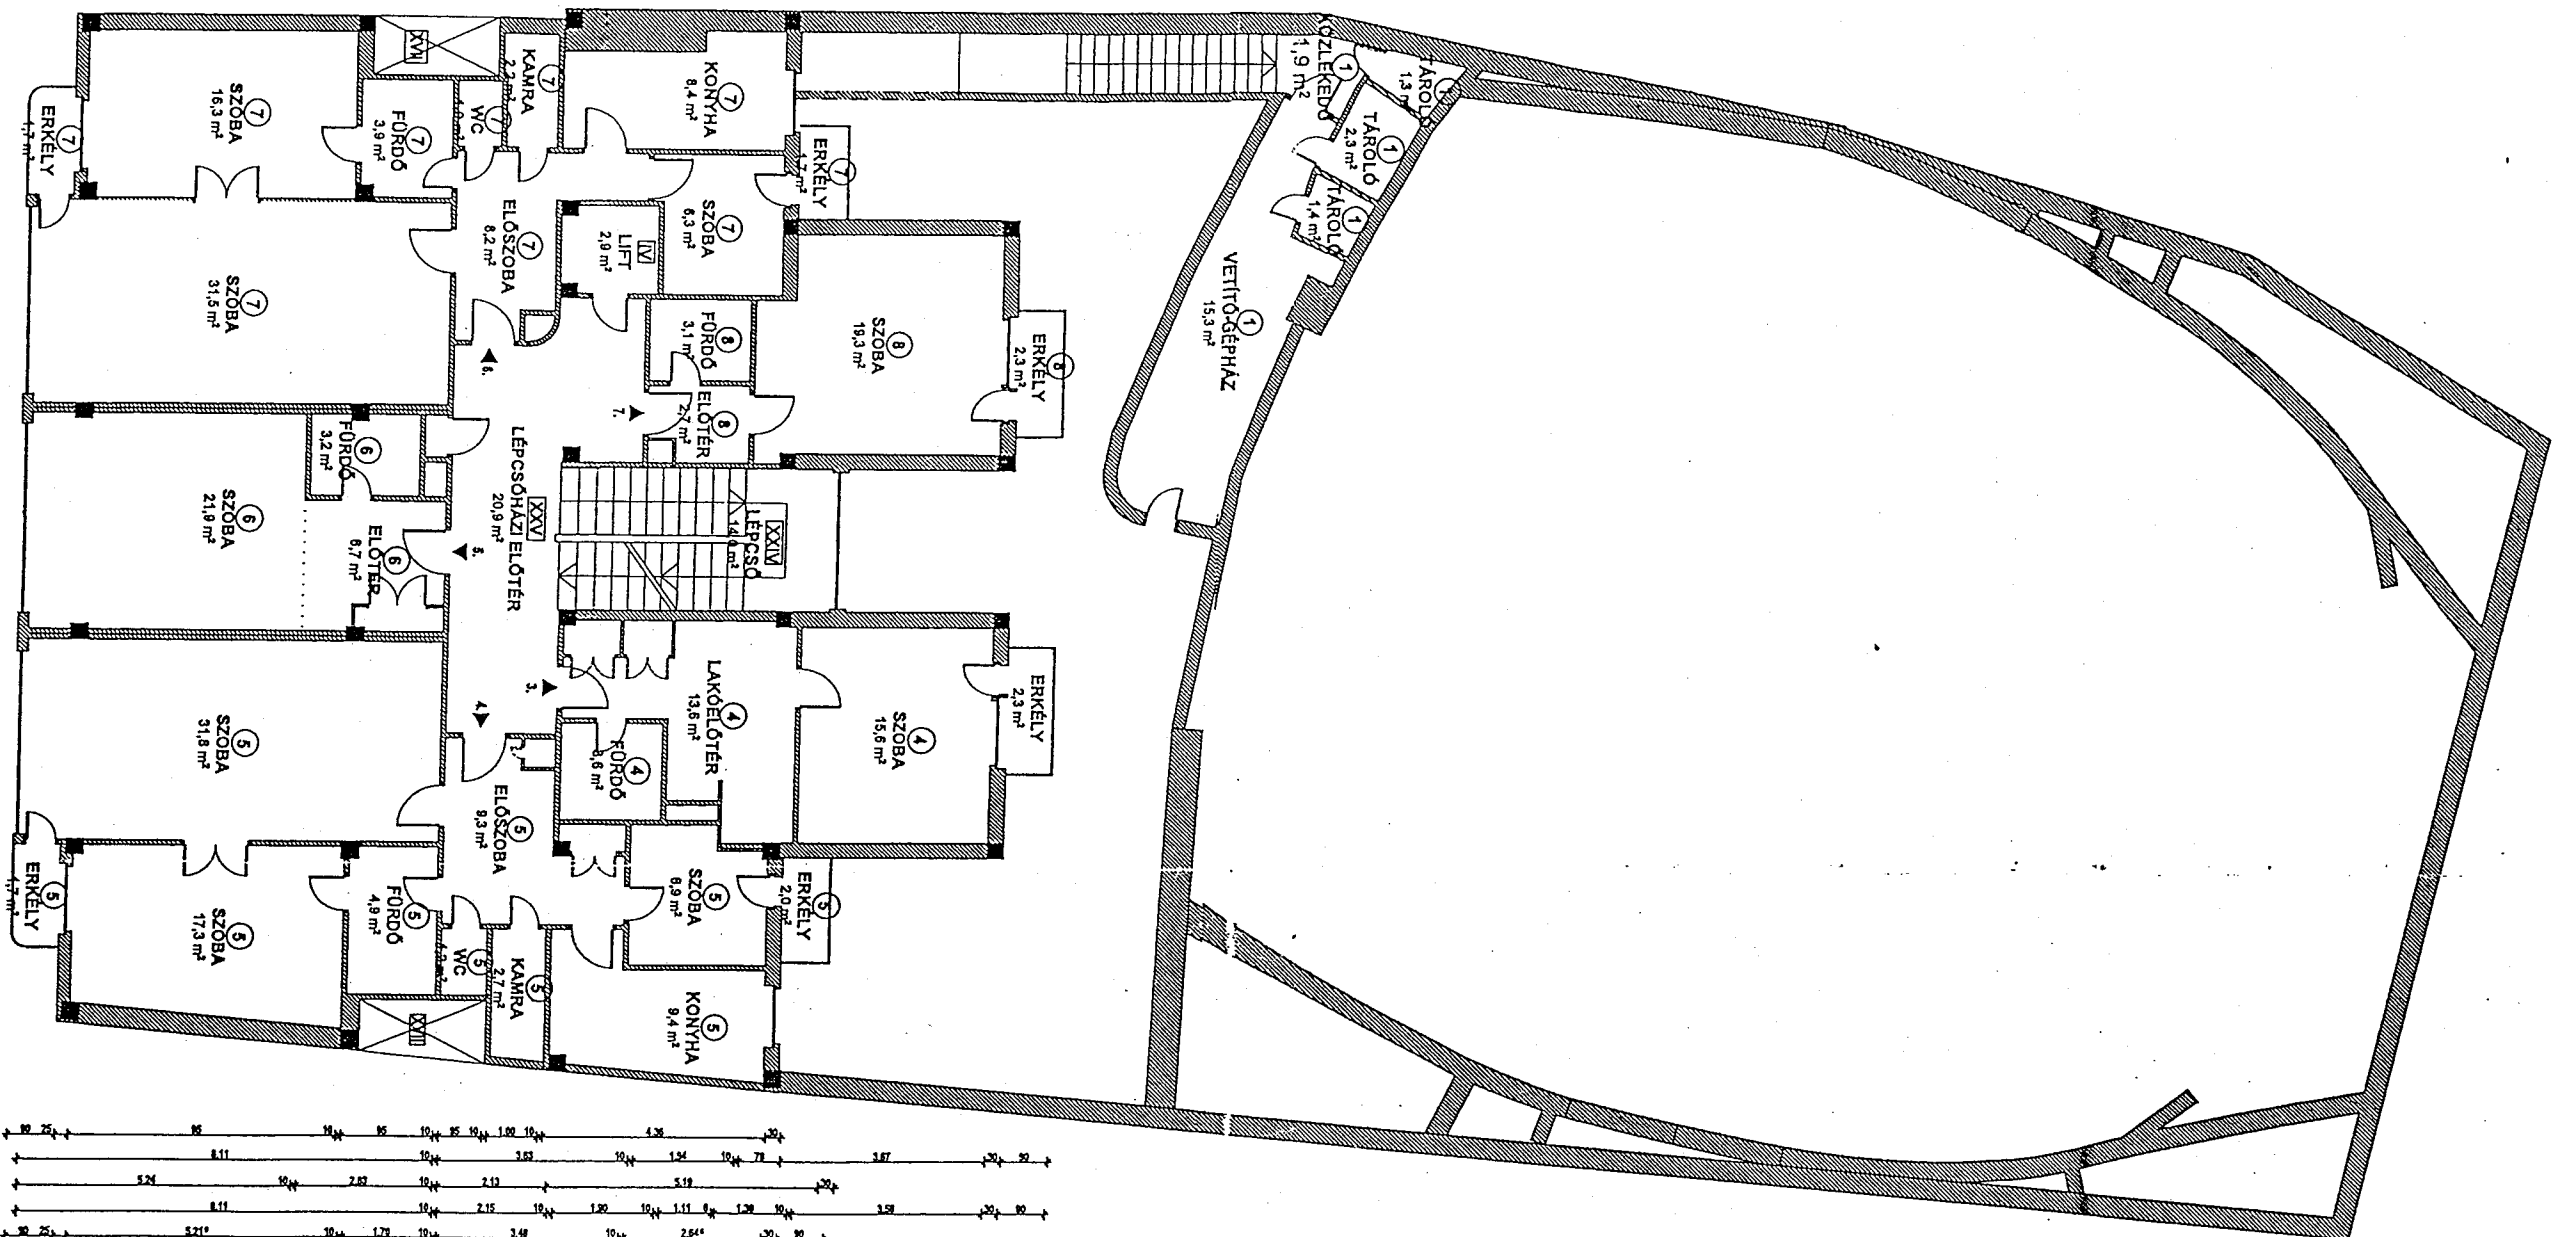

Ellenőrztem:

4

TÖBBSZINTES TÁRSASHÁZ

Budapest II. ker. Margit krt. 55. - Hrsz.: 13283/A/0

Alapító okirat módosítás-Műszaki felmérési dokumentáció

II. EMELETI ALAPRAJZ

VALOR-PLAN KFT
1118 Budapest, Vajda Péter u. 16.
mérnöki és építészeti
szolgálatok
Tervező: János Lőrincz
Tartó: Edit