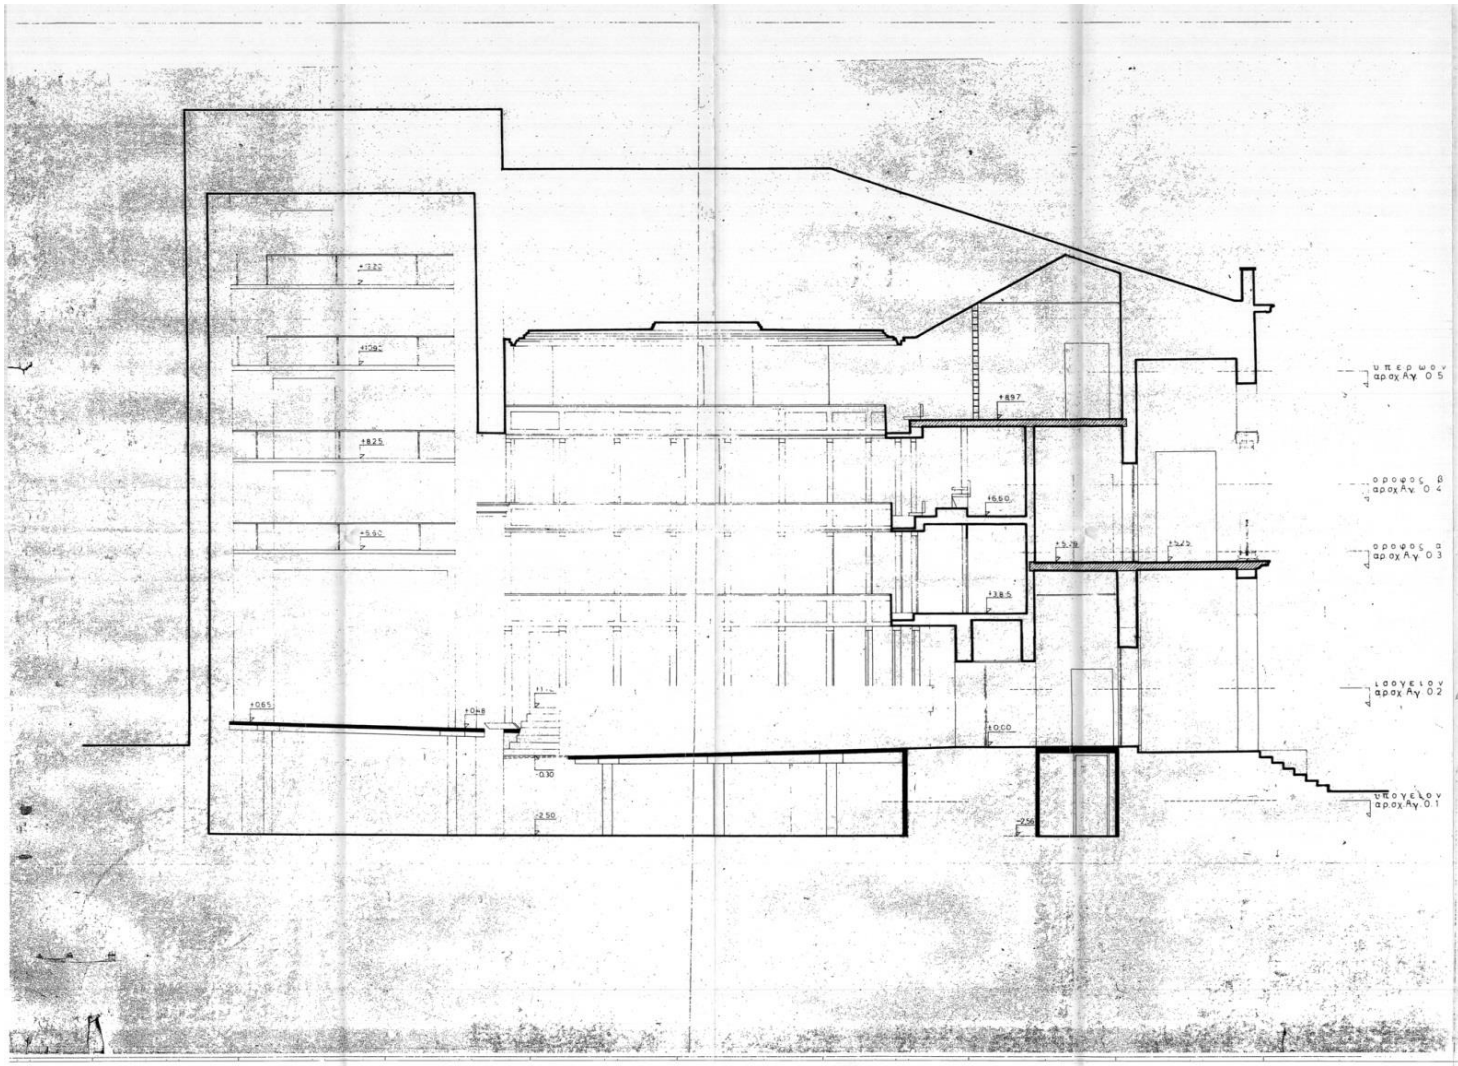

0.64 x 100 = 0.64

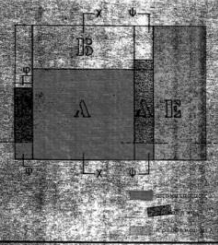

ΑΠ	ΑΠΟΚΑΤΑΣΤΑΣΙΣ ΔΗΜΟΤΙΚΟΥ ΘΕΑΤΡΟΥ ΠΑΤΡΩΝ	
ΣΧ 5-68	ΚΑΤΑΣΚΕΥΑΣΤΙΚΑ ΣΧΕΔΙΑ	ΚΛΙΜΑΞ 1/50
ΦΑ Αk 06	ΤΟΜΗ Χ-Χ	
ΑΝΤΙΚΑΘΙΣΤΑ		Ο. ΑΡΧΙΤΕΚΤΩΝ
ΣΧΕΔΙΑΣΘΗ	ΣΕΠΤ 68	
ΗΛΕΓΧΘΗ	ΣΕΠ 68	
ΗΛΕΓΧΘΗ		
ΕΦΑΡΜΟΣΘΗ		
ΕΝΕΚΡΙΘΗ		ΜΗΧΑΝΗΣ

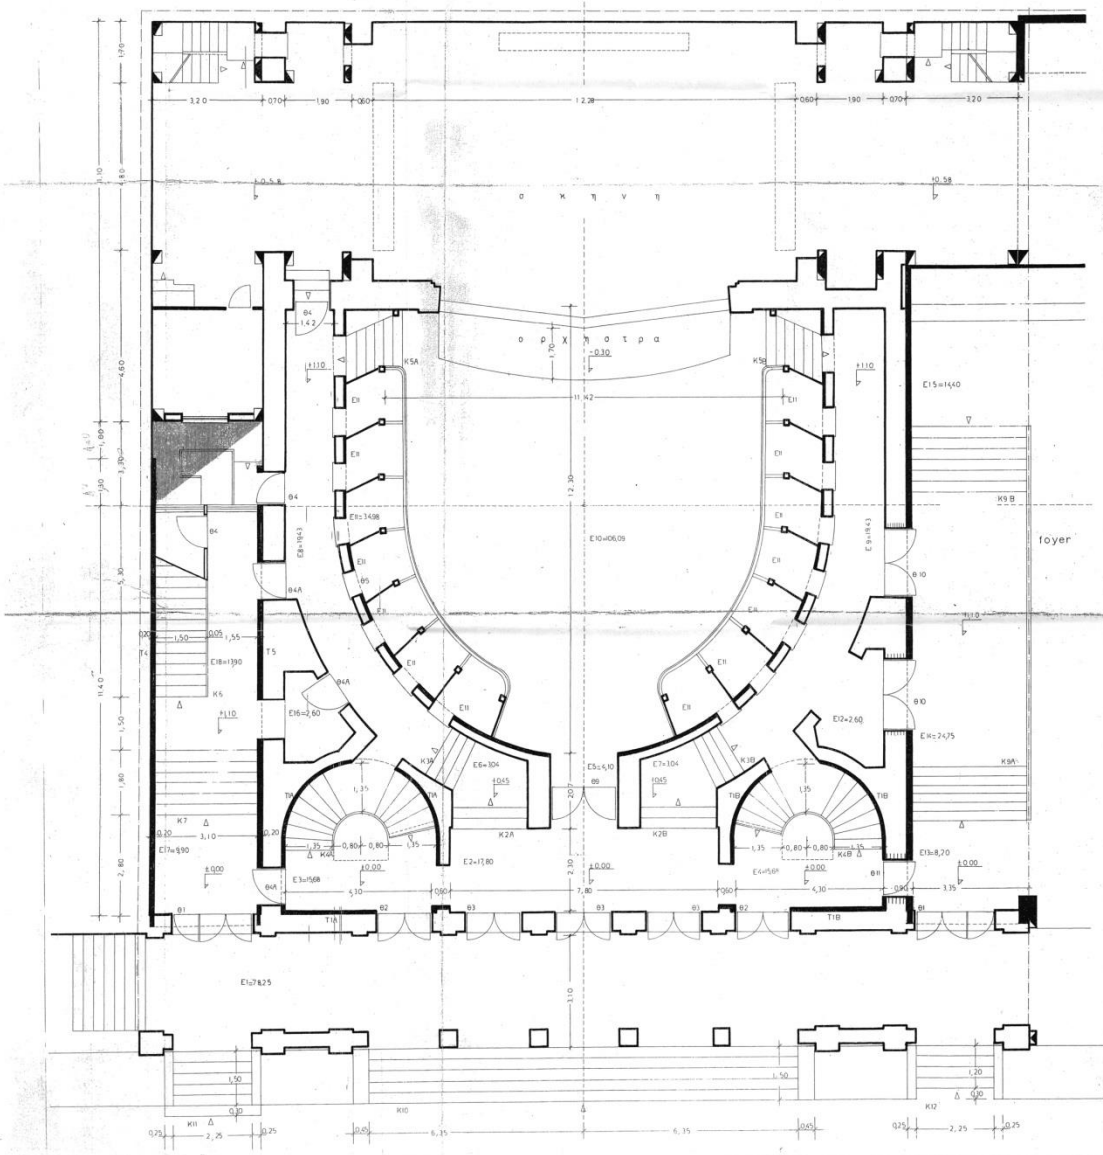

σημ.1. δια τα τμηματα Δ και Ε βλεπε σχεδια καλλιτεχνικου κεντρου δημου πατρεων

σημ.2 απασαι αι διαστασεις δια την εφαρμογην των κατασκευων θα ελεγχθουν και επι τού υπαρχοντος εργου δια την απολυτον ακριβειαν των προσαρμογων

ΑΡΧΕΙΟΝ

ΕΘΕΩΡΗΘΗ 28. ΟΚΤ. 1970

ΕΛΕΓΧΘΗ

ΕΘΕΩΡΗΘΗ

αποκαταστασις

προσθηκαι

προσθηκαι μελλοντικαι

ΔΠ.	ΑΠΟΚΑΤΑΣΤΑΣΙΣ ΔΗΜΟΤΙΚΟΥ ΘΕΑΤΡΟΥ ΠΑΤΡΩΝ		
αρ μλ	5-68	ΚΑΤΑΣΚΕΥΑΣΤΙΚΑ ΣΧΕΔΙΑ	ΚΛΙΜΑΞ
αρ σχ	Ακ 0,2	ΚΑΤΟΨΙΣ ΙΣΟΓΕΙΟΥ	1/50
ΑΝΤΙΚΑΘΙΣΤΑ			Ο ΑΡΧΙΤΕΚΤΩΝ
ΕΣΧΕΔΙΑΣΘΗ	4-69	- ΝΟΕ. 1969	
ΗΛΕΓΧΘΗ	4-69		
ΗΛΕΓΧΘΗ			
ΕΘΕΩΡΗΘΗ			
ΕΓΚΡΙΘΗ			ΜΙΧΑΗΛ Τ. ΑΔΑΜΗ