


# 동서대학교 소향뮤지컬씨어터

## LIGHTING CIRCUIT PLAN

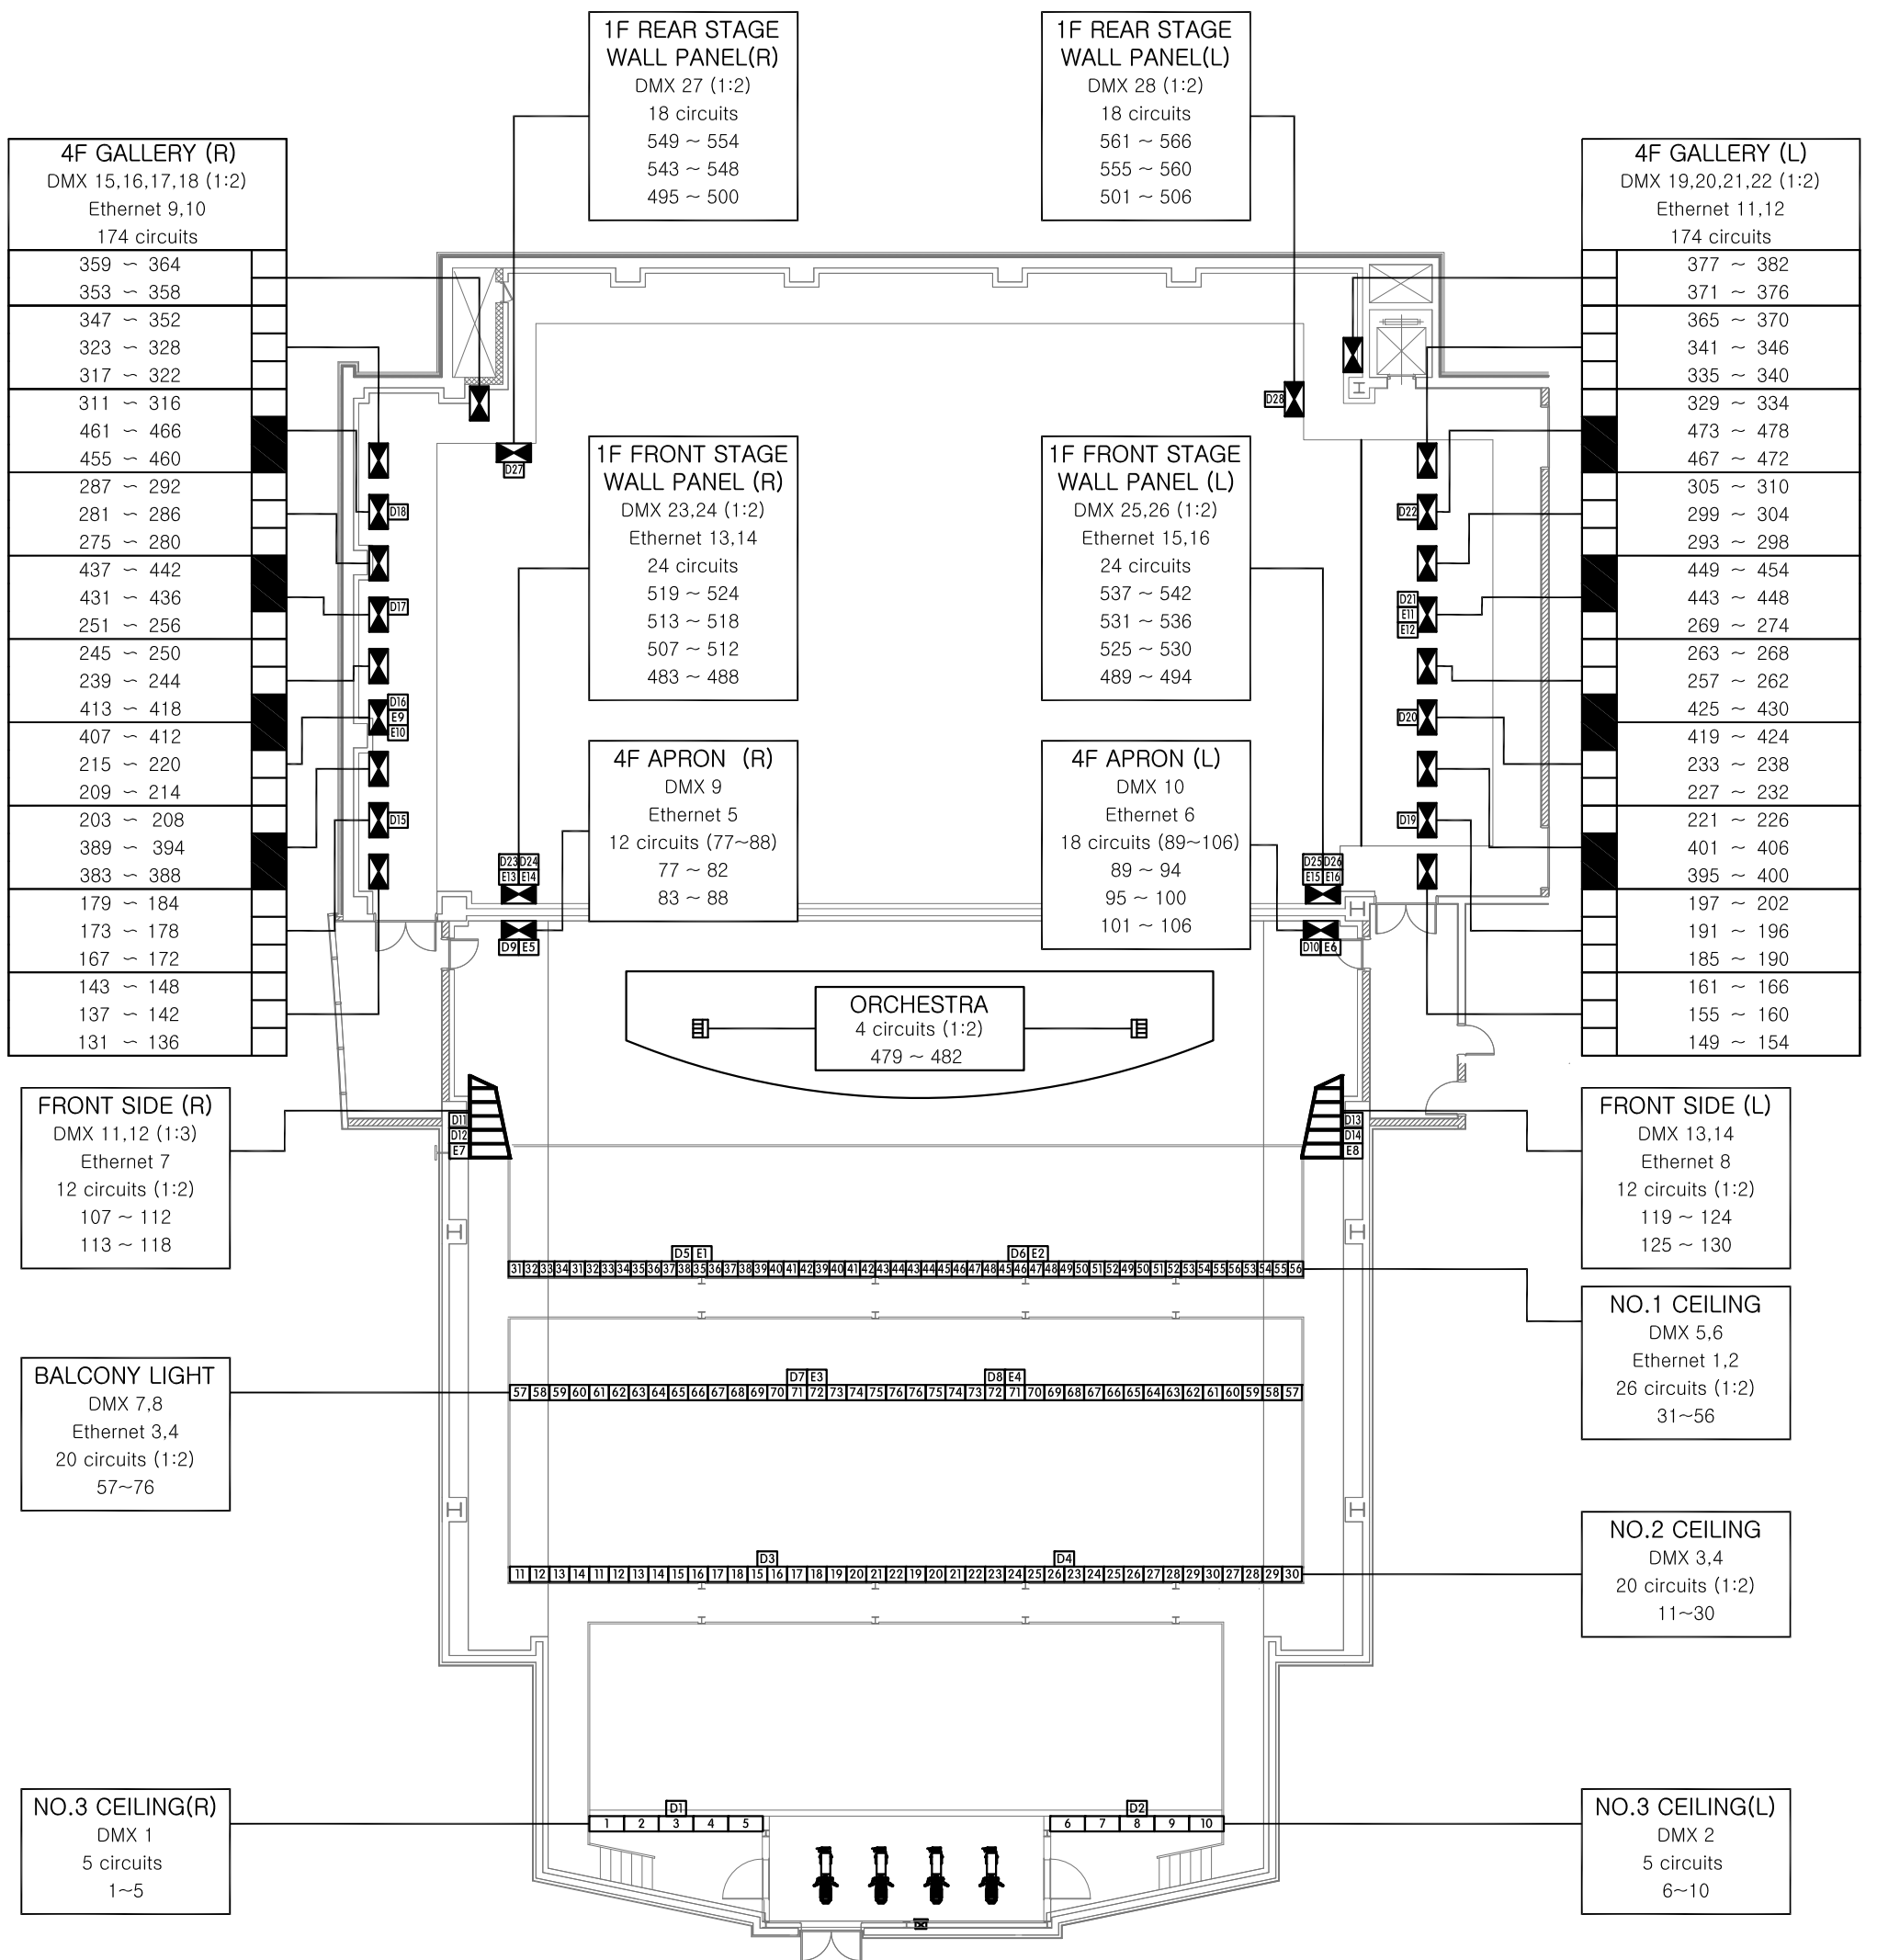

\* 극장 총 회로수: 576회로 (2port)

\* 1port: 1~480 , 2port: 481~576

SYMBOL	DESCRIPTION
	DMX (XLR 5 PIN)
	ETHERNET (RJ45)
	WALL PANEL
	FLOOR POCKET